
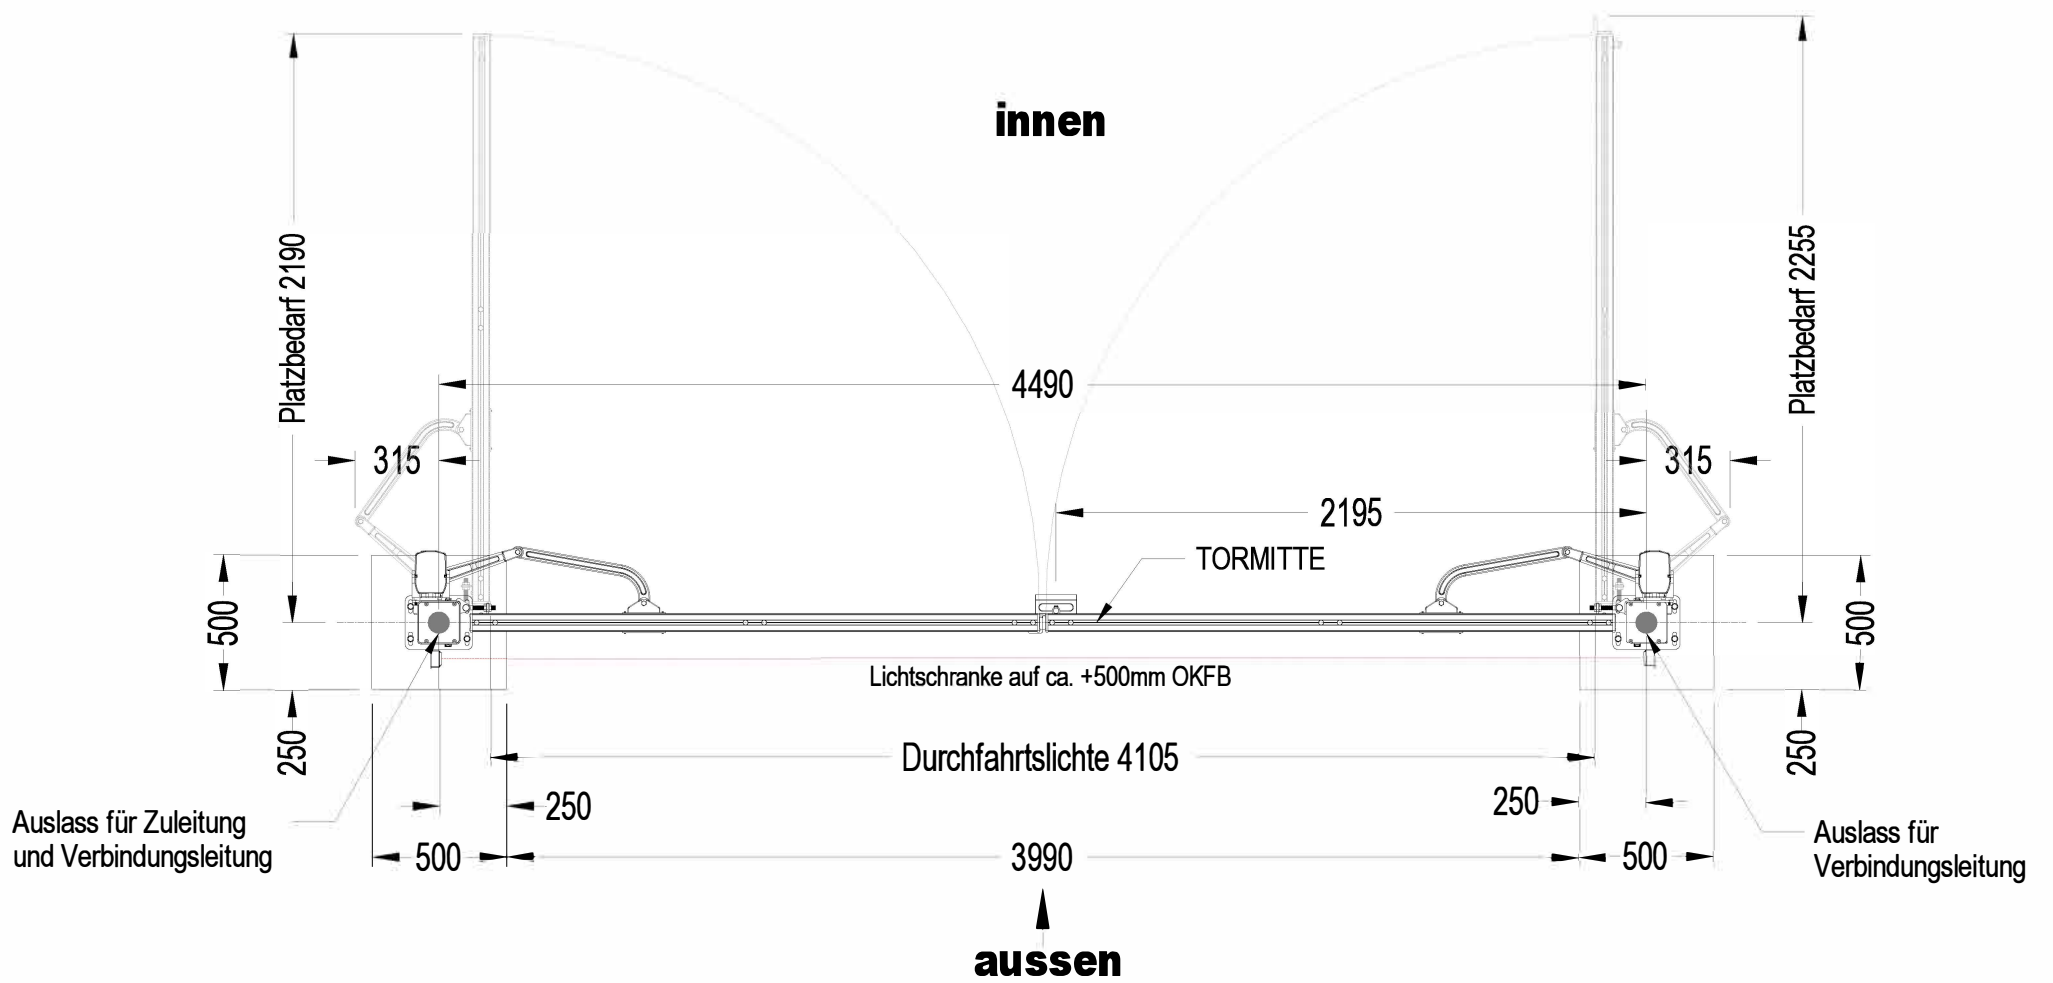


# PM Drehtor 2/2 Fundamentplan - Automatik - einwärts öffnend

## Kniehebelantrieb

**Ausführung ist auch gespiegelt möglich!**

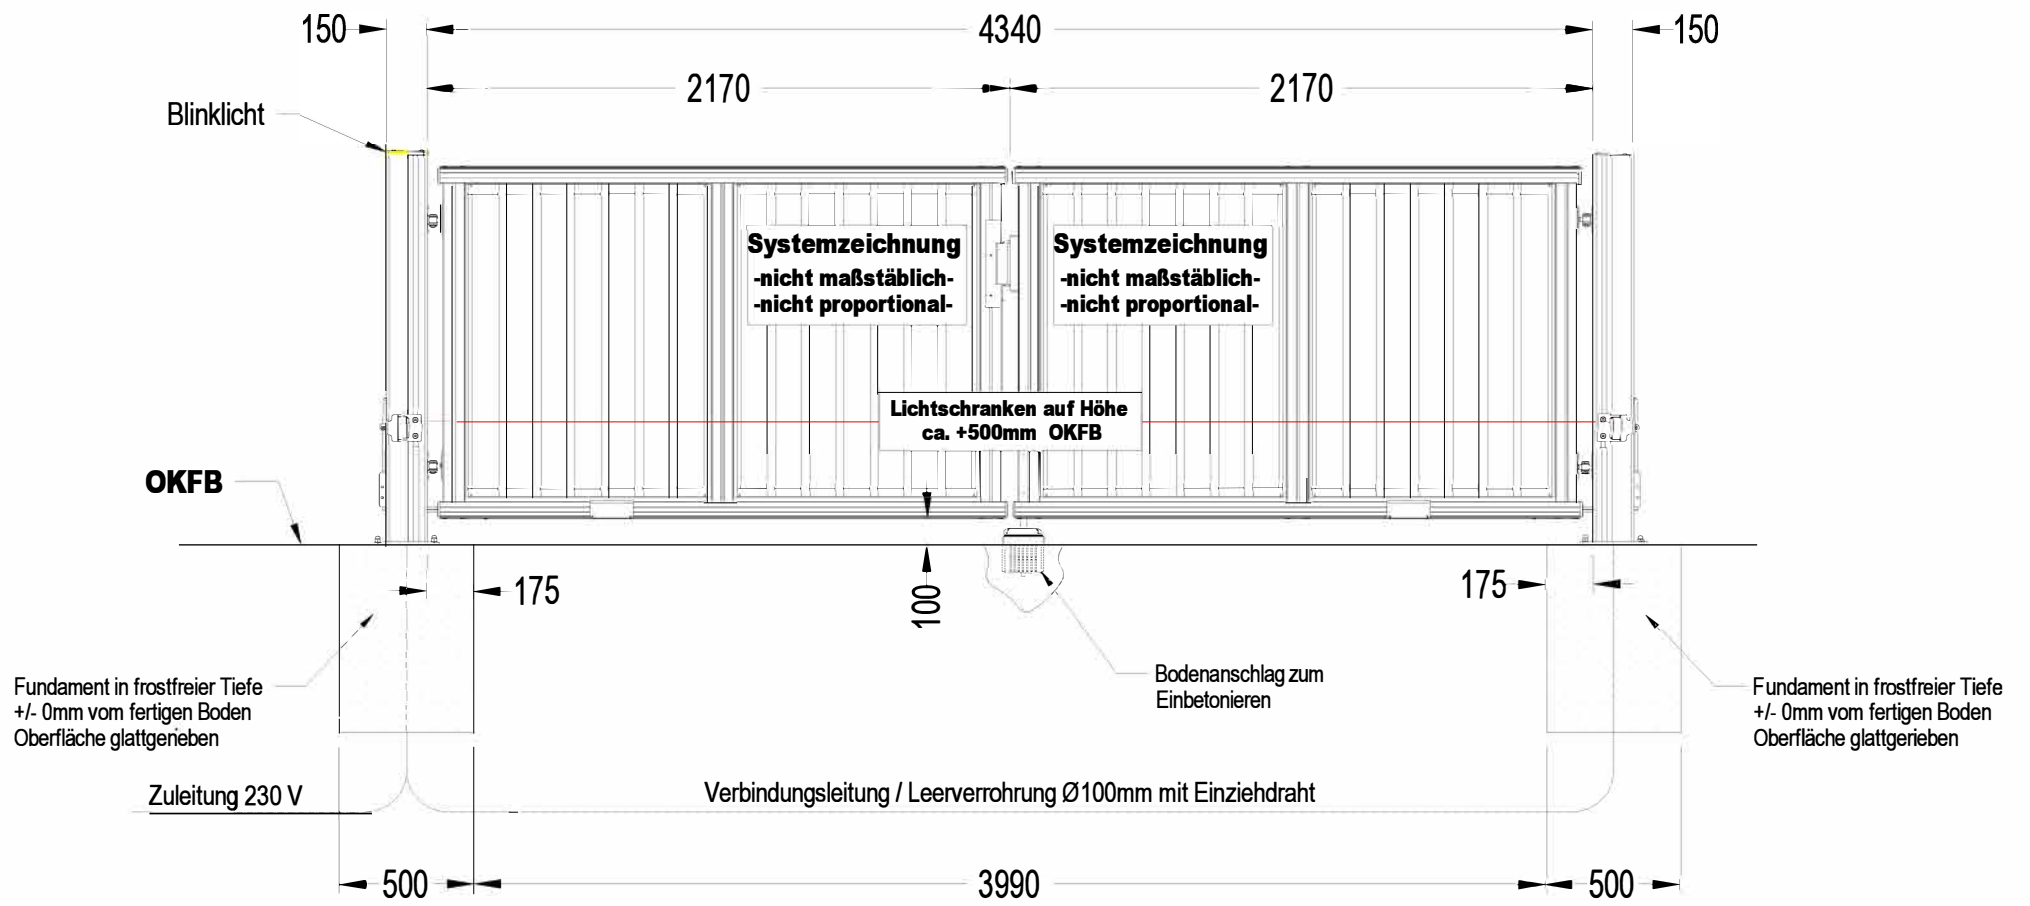

Auf dem Fundamentplan sind konstruktive Mindestgrößen angegeben, die Auslegung und Baugrundbeurteilung obliegt dem Errichter. Bewehrungen (Beispiel: Korb aus Matte R188, Betonüberdeckung 30mm) und Fundamentgröße sind den örtlichen Bodenverhältnissen anzupassen. Betongüte mindestens C25/30 frostsicher. Bitte beachten Sie die vorgeschriebenen Sicherheitsabstände.

**" Technische Änderungen vorbehalten "**