PM Schiebetor Fundamentplan - Handbetrieb - DIN rechts - Haltepfosten aussen - versetzter Einlauf

von aussen gesehen nach rechts öffnend

PM Gehtüre - Beschläge links / einwärts öffnend - Einbauschloß mit Drückergarnitur

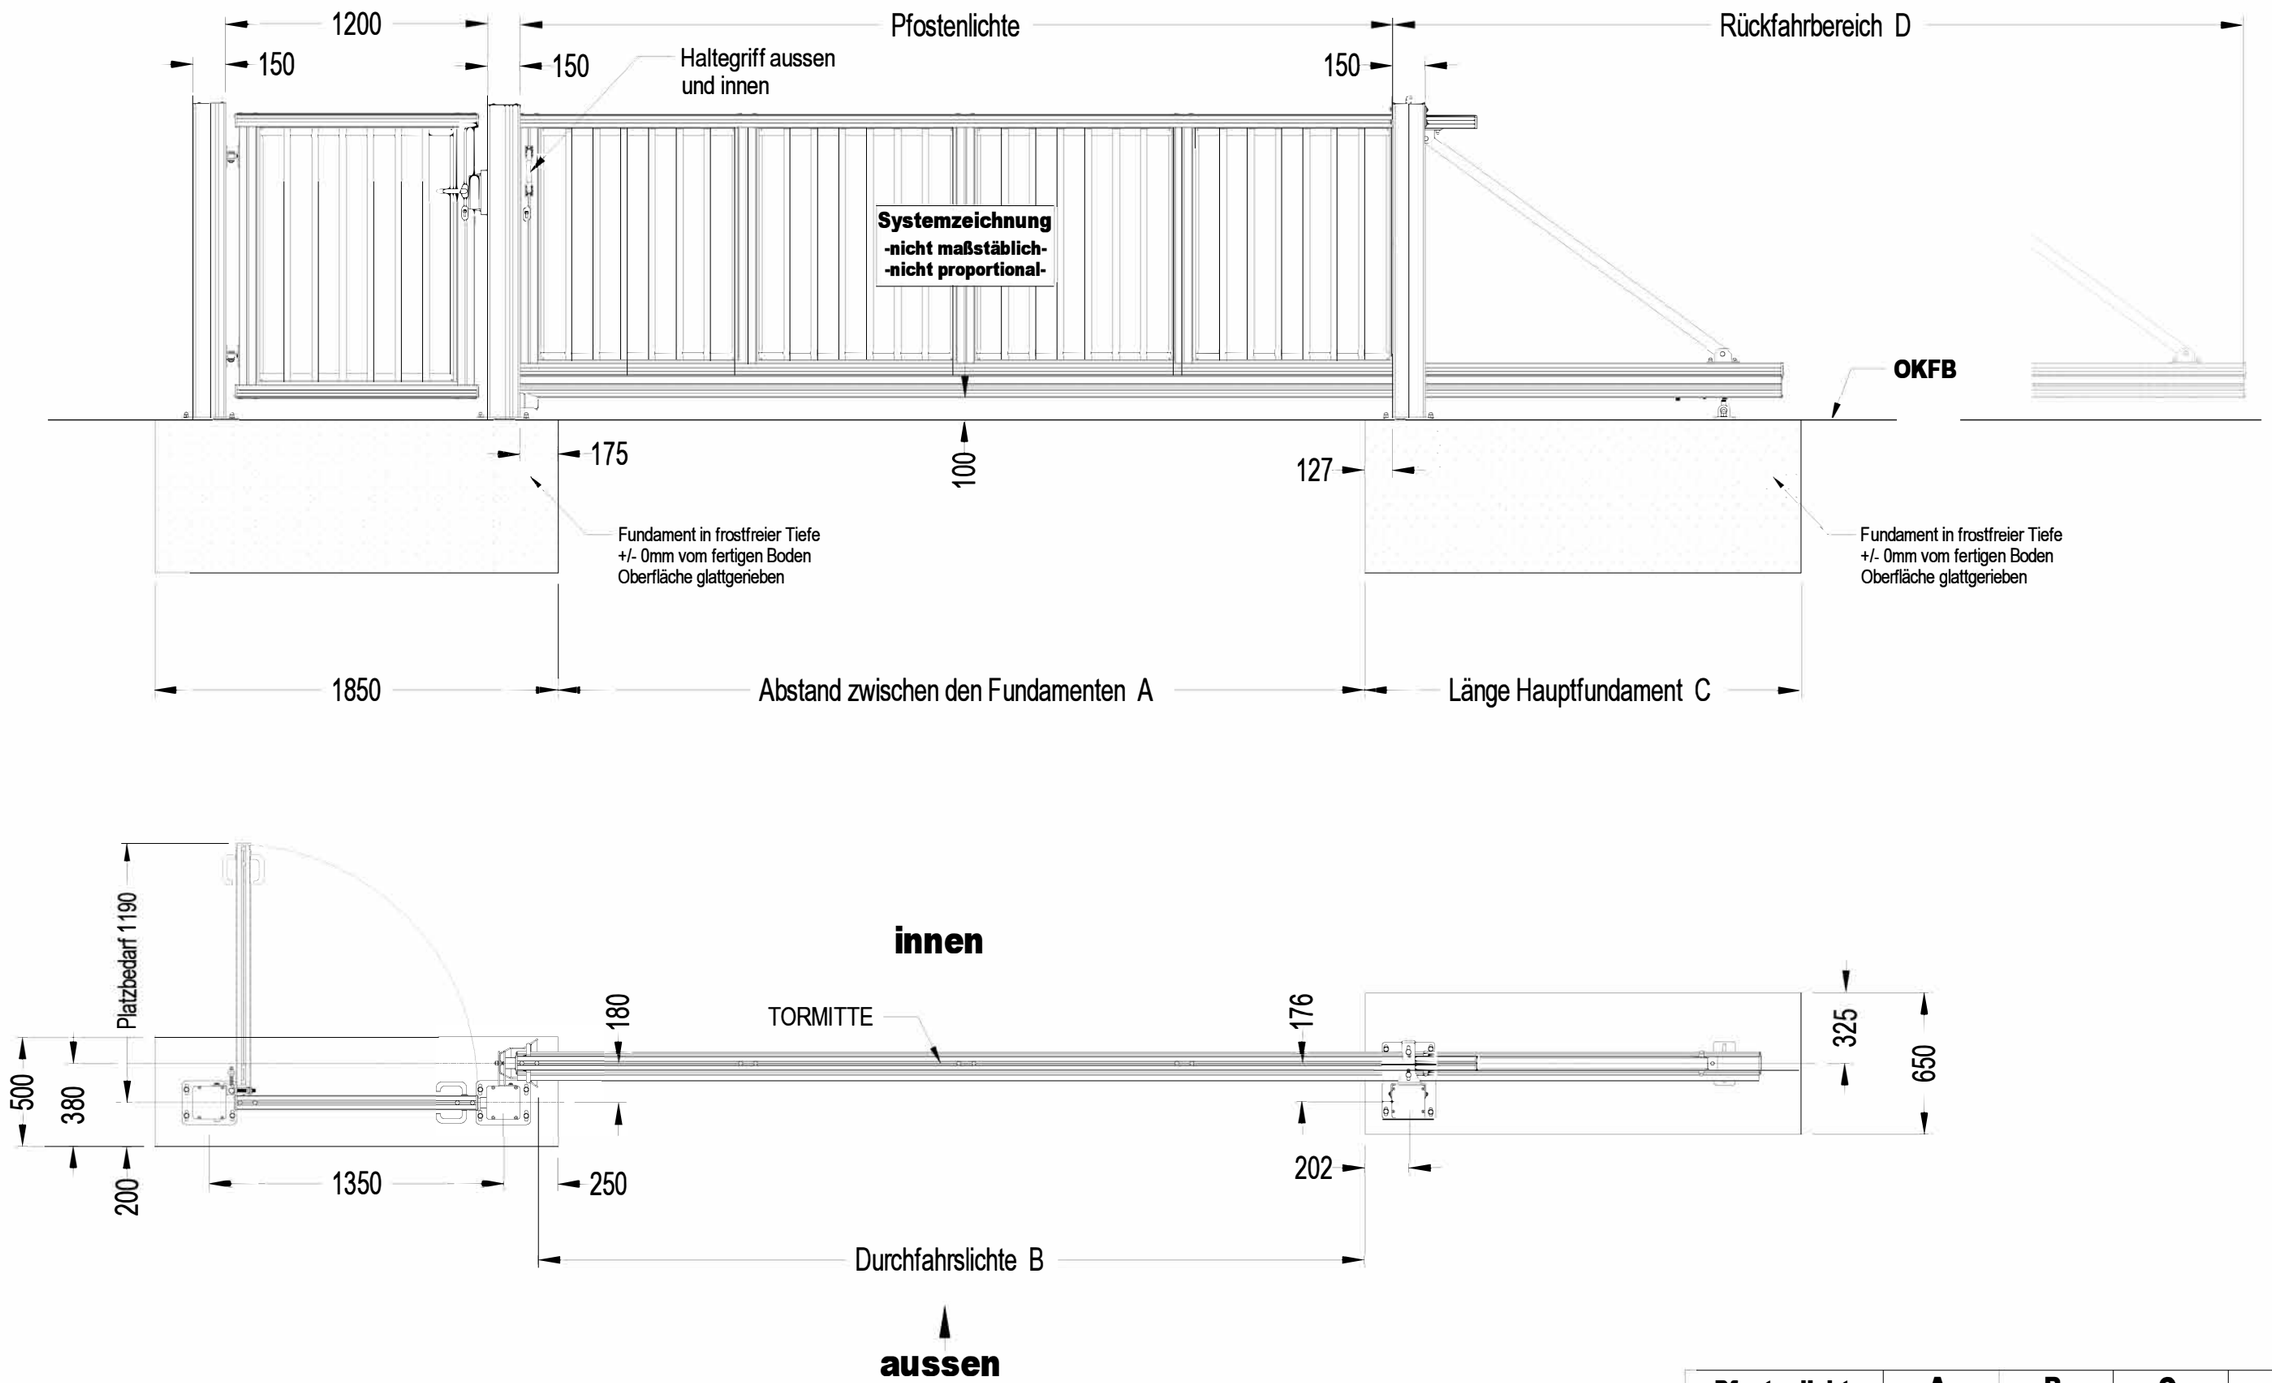

Pfostenlichte	A	B	C	D
3000	2698	2785	1700	4390
4000	3698	3785	2000	5590
5000	4698	4785	2000	6790
6000	5698	5785	2200	7990

" Technische Änderungen vorbehalten "

Auf dem Fundamentplan sind konstruktive Mindestgrößen angegeben, die Auslegung und Baugrundbeurteilung obliegt dem Errichter.
Bewehrungen (Beispiel.Korb aus Matte R188, Betonüberdeckung 30mm) und Fundamentgröße sind den örtlichen Bodenverhältnissen anzupassen.
Betongüte mindestens C25/30 frostsicher. Bitte beachten Sie die vorgeschriebenen Sicherheitsabstände.